




Plano: PLANTA I

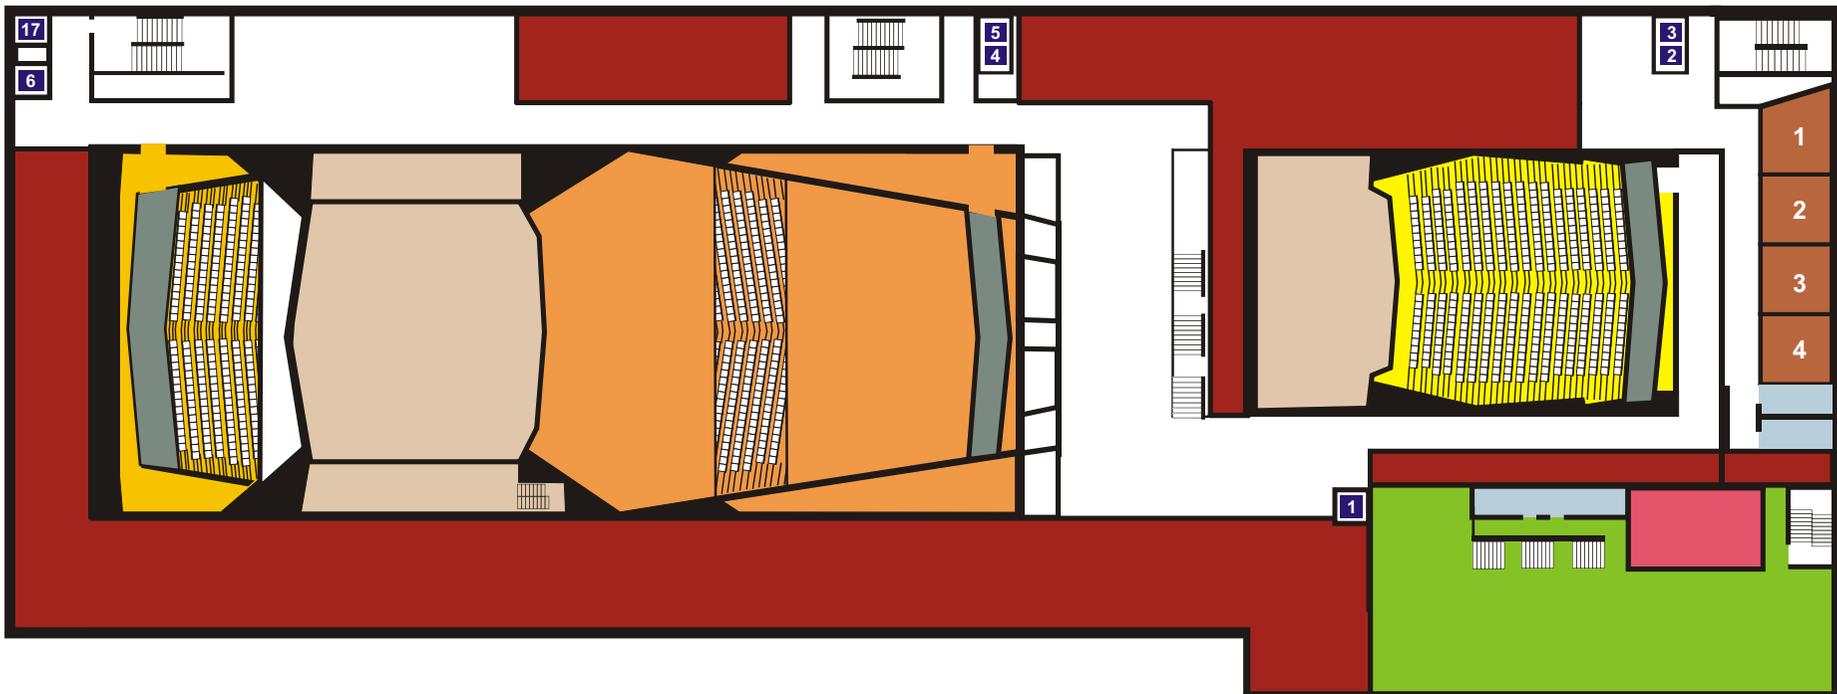


- Oficinas
- Restaurante
- Cocina
- Cabina de Sonido
- Ascensores
- Aseos

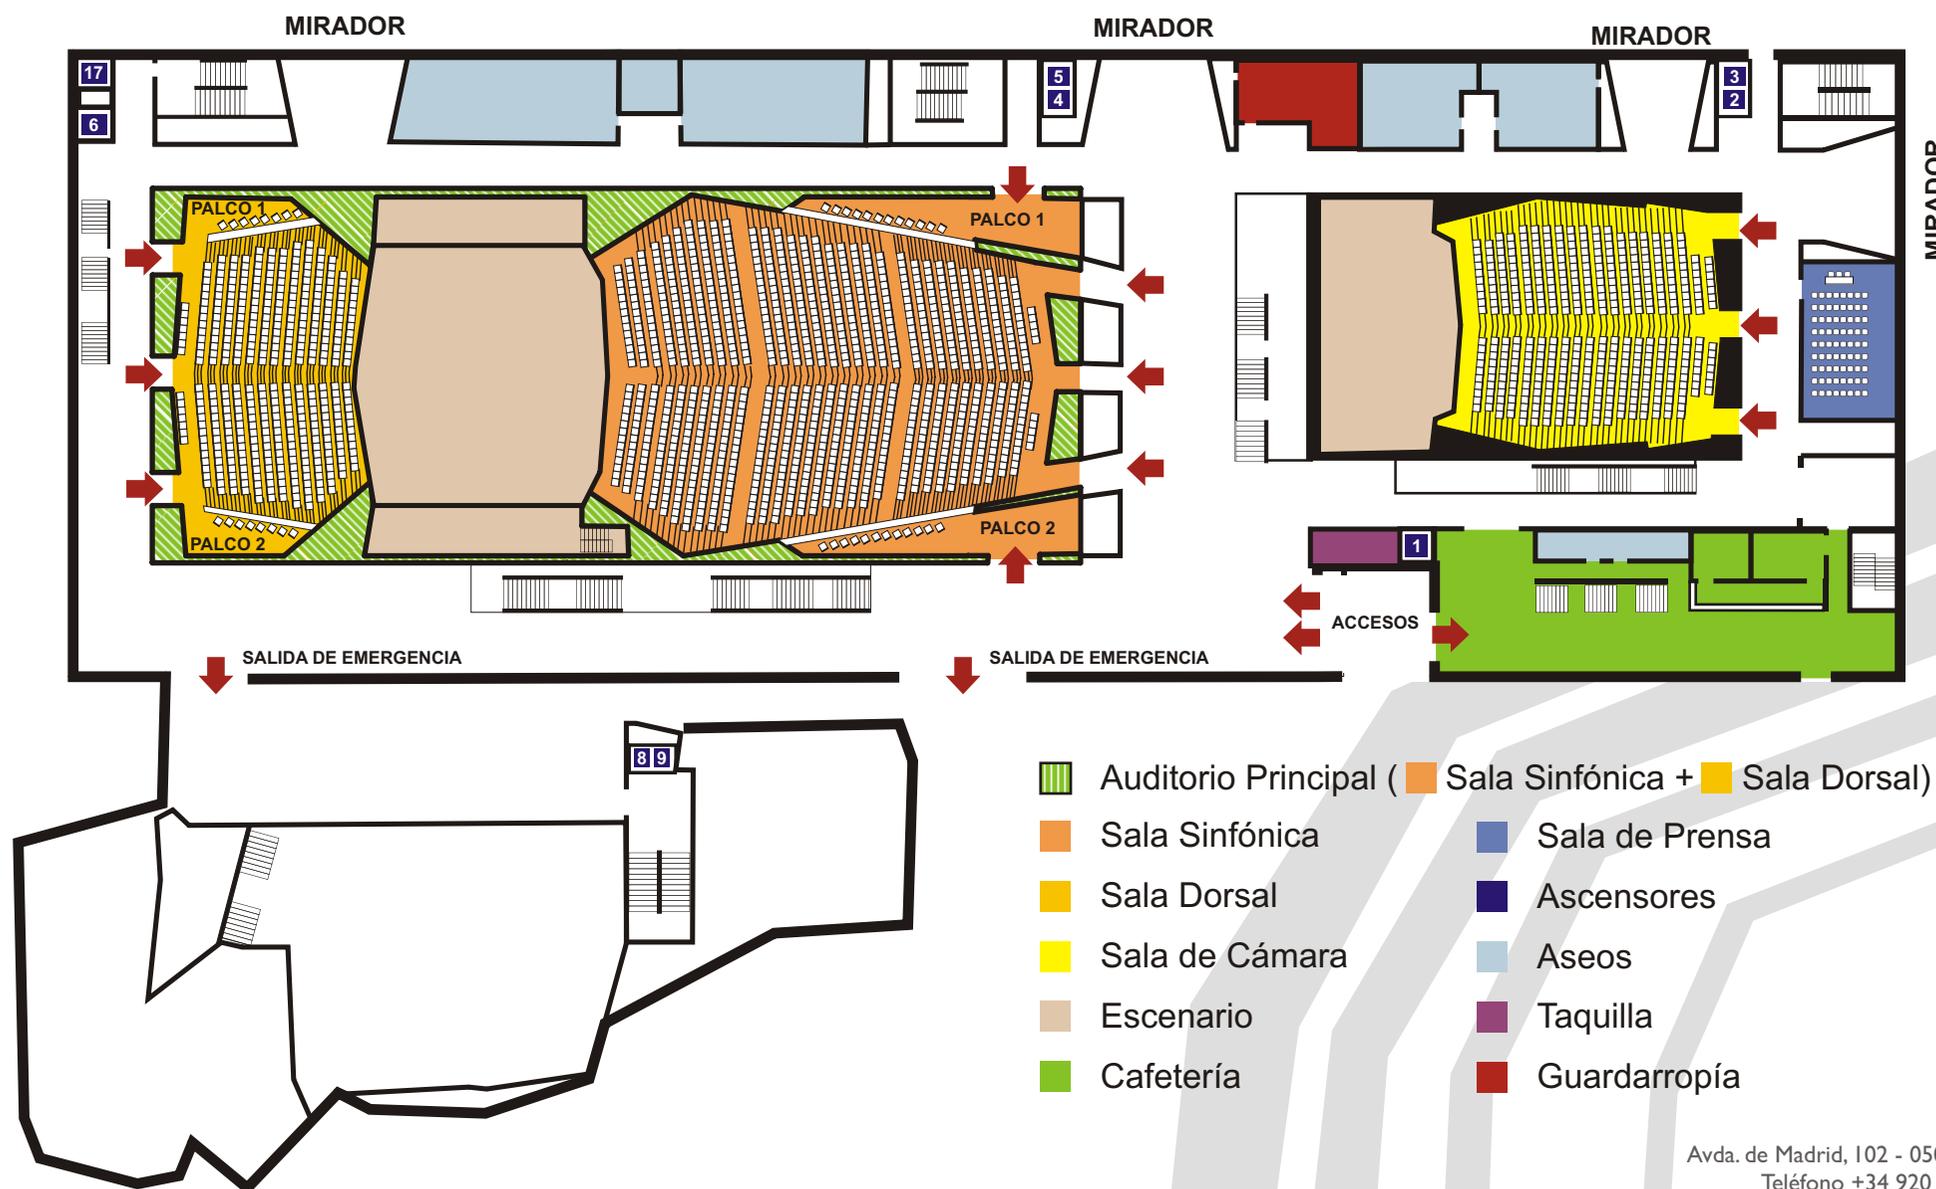

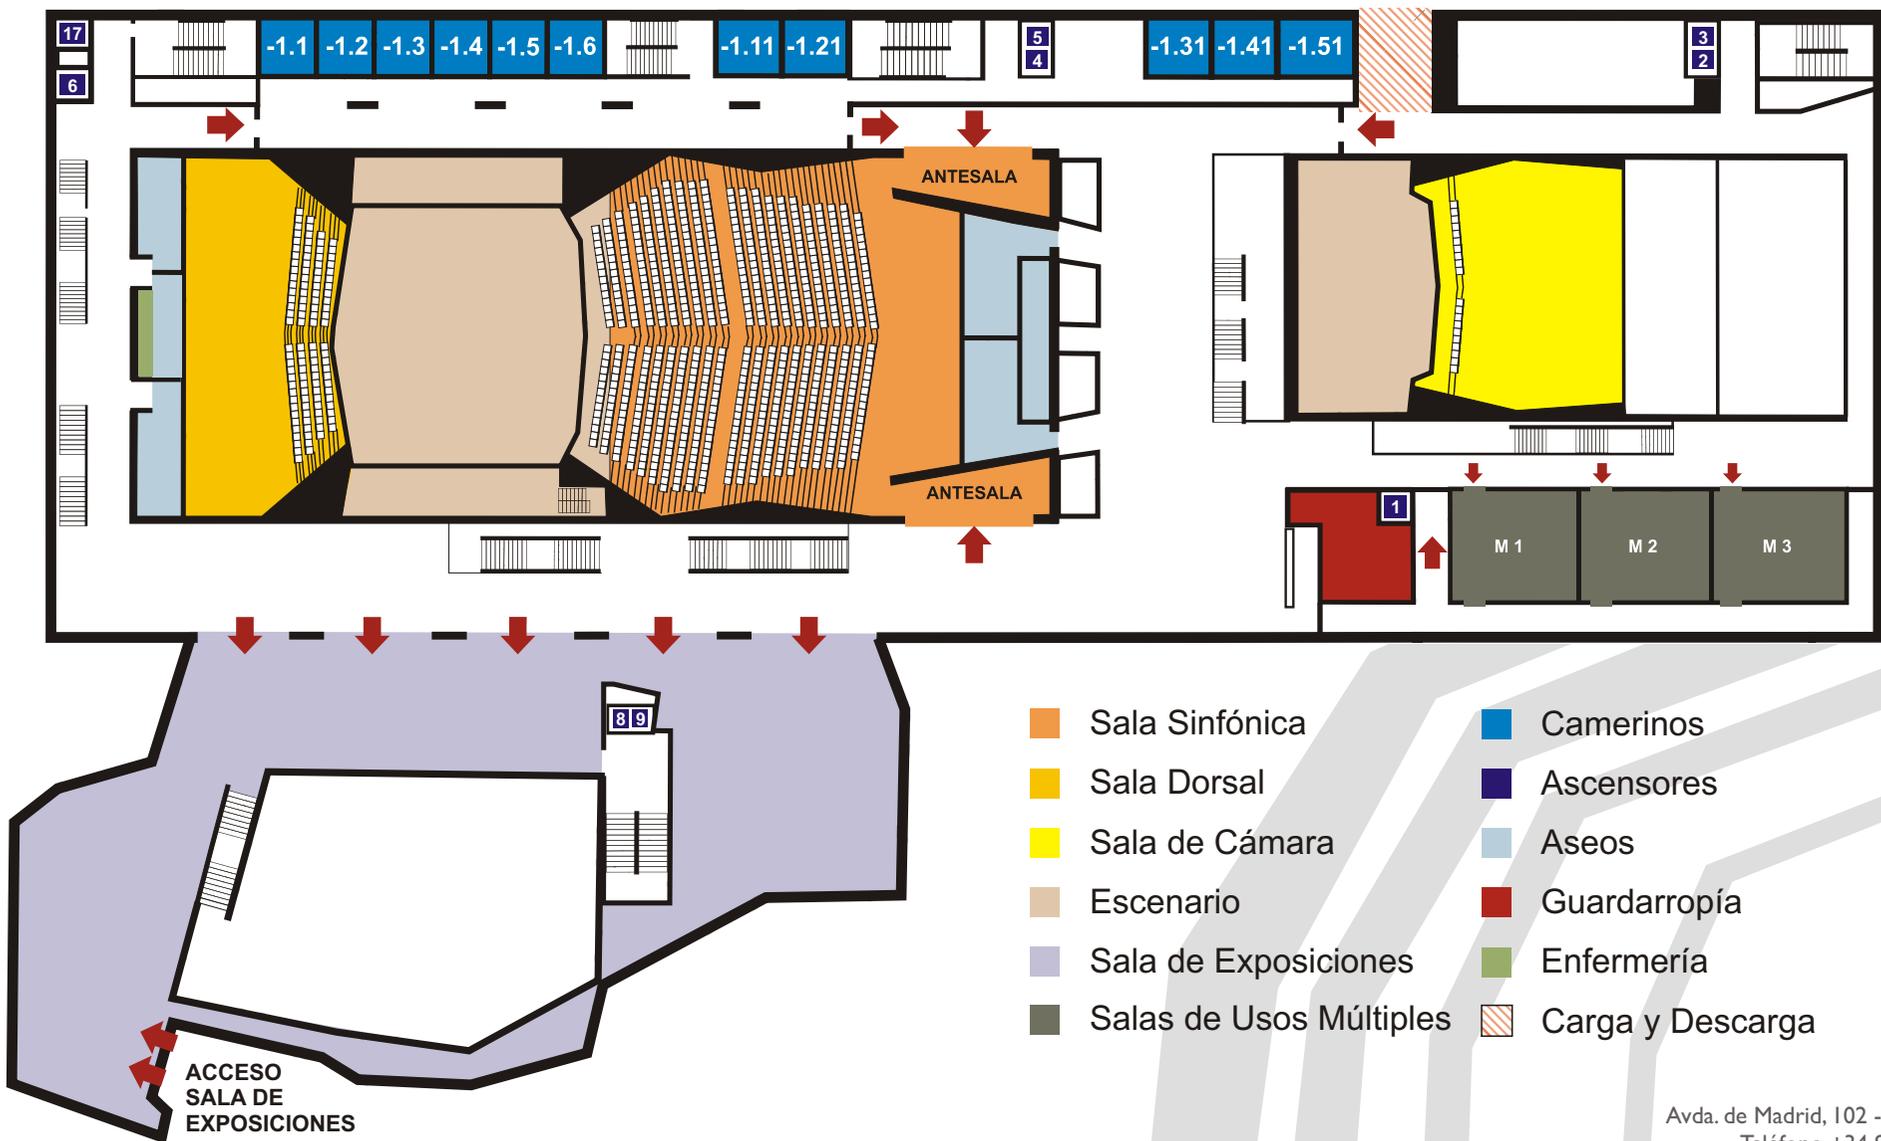


- Sala Sinfónica
- Camerinos
- Sala Dorsal
- Ascensores
- Sala de Cámara
- Aseos
- Escenario
- Guardarropía
- Sala de Exposiciones
- Enfermería
- Salas de Usos Múltiples
- Carga y Descarga

Plano: PLANTA -2

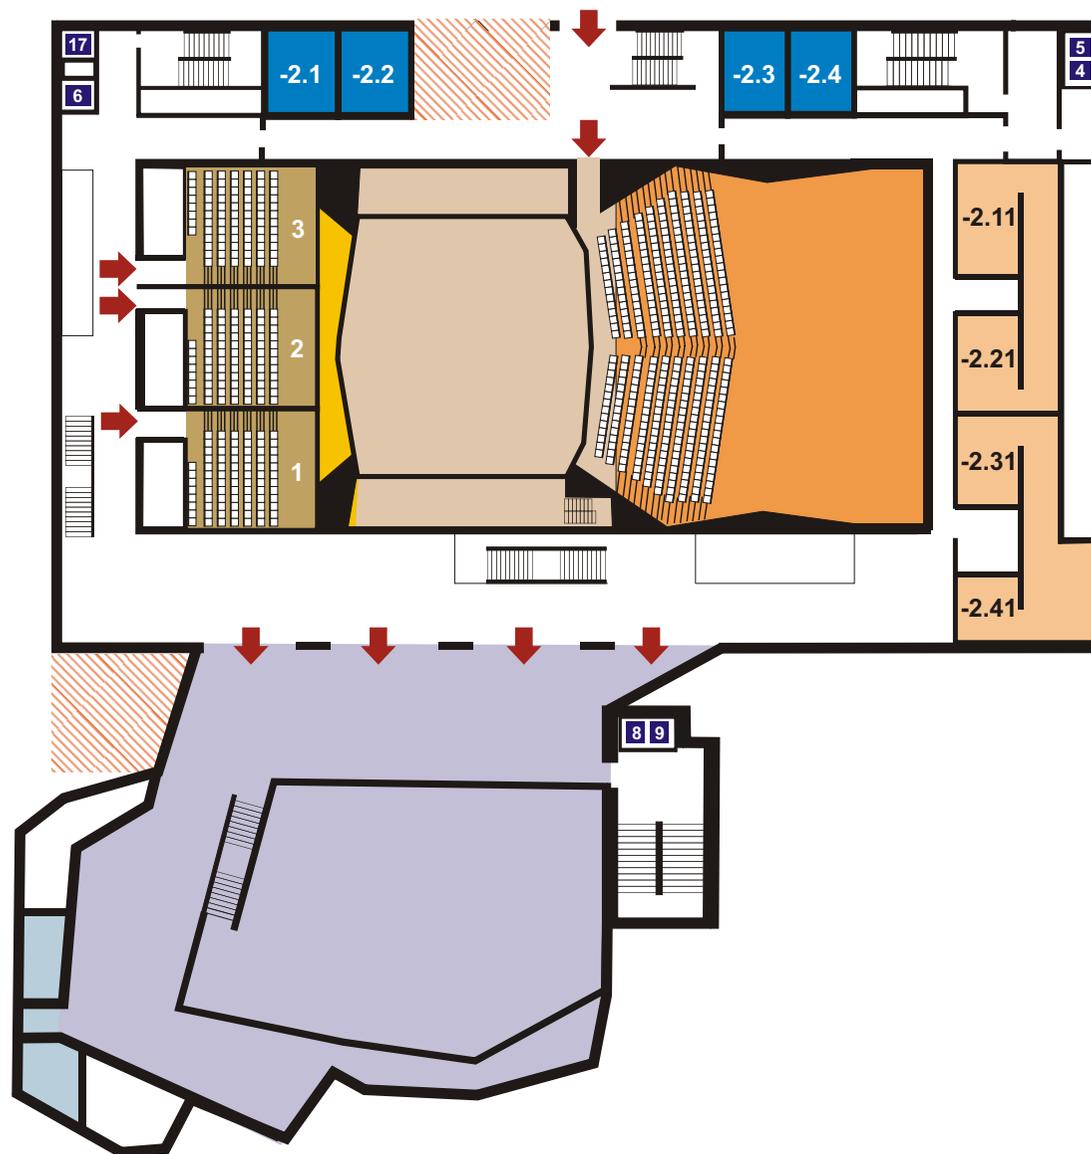

- Camerinos Individuales
- Salas de Conferencias
- Escenario Sala Sinfónica
- Camerinos Colectivos
- Sala de Exposiciones
- Ascensores
- Aseos
- Carga y Descarga

Plano: PLANTA -3 (SÓTANO)

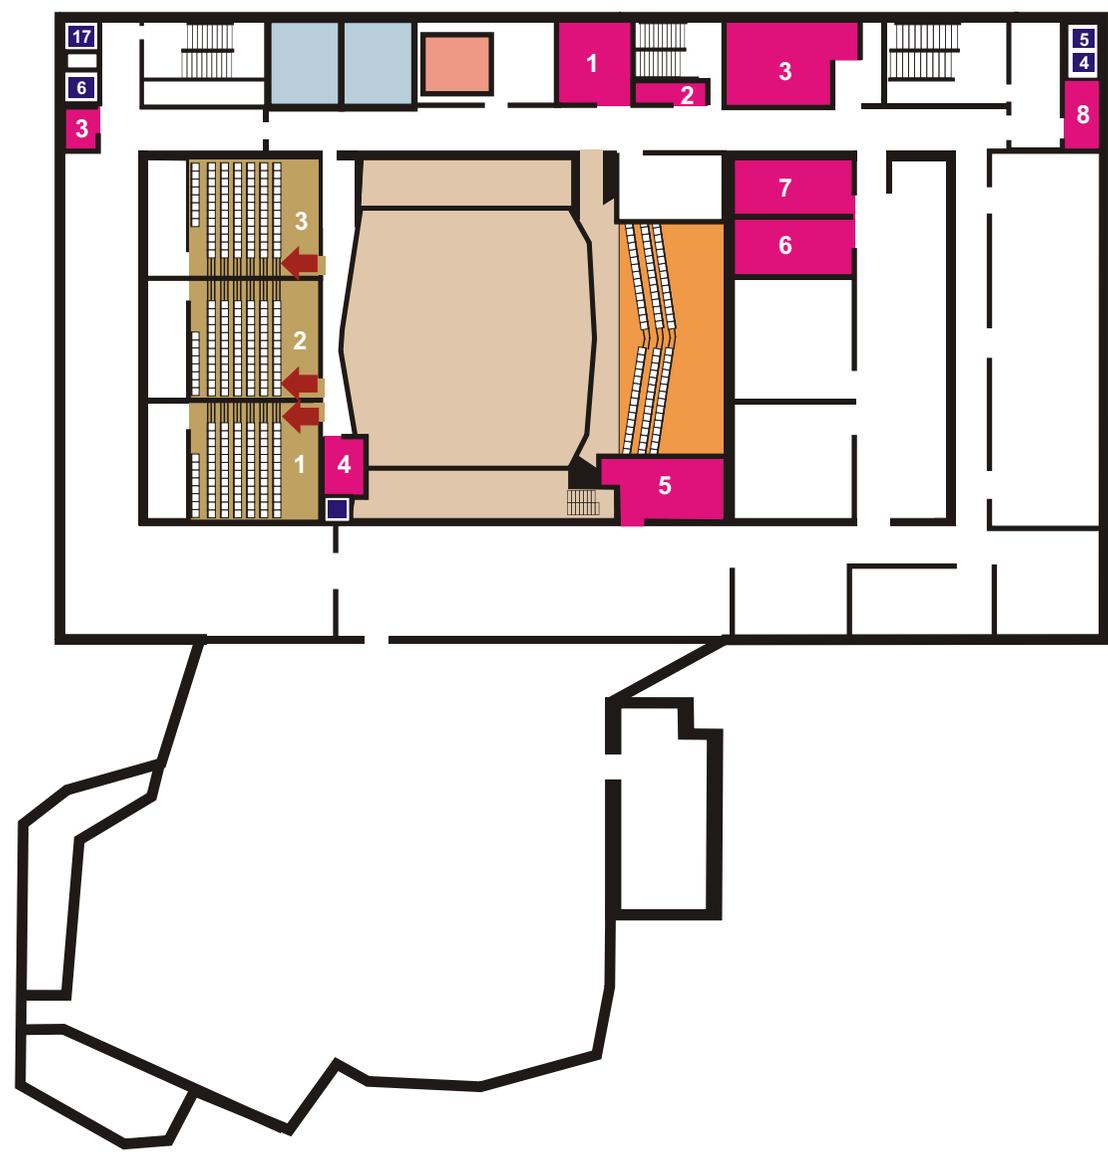

- Almacenes
- Salas de Conferencias
- Montacargas
- Ascensor
- Aseos